

GÅRDSPROJEKTET – PREL TIDPLAN

VÅREN 2014

Planering
Undersökning av produkter och material

INNAN SOMMAREN 2014

Sammanställning av förfrågningsunderlag
Upphandling av entreprenör

EFTER SOMMAREN 2014

Prel byggstart i augusti
Byggtid ca 2-3 månader:


Dränering av grund
Markavjämning och underbyggnad
Om nödvändigt komplettering av dagvattenhantering
Fuktutredning av gårdsmur

Anlägga ny markbeläggning
Cykelställ
Träarbeten fasta delar
Belysning mm

VÅREN 2015


Plantering
Växter etc
Komplettering av utemöbler mm

FUNKTIONER & SAMBAND

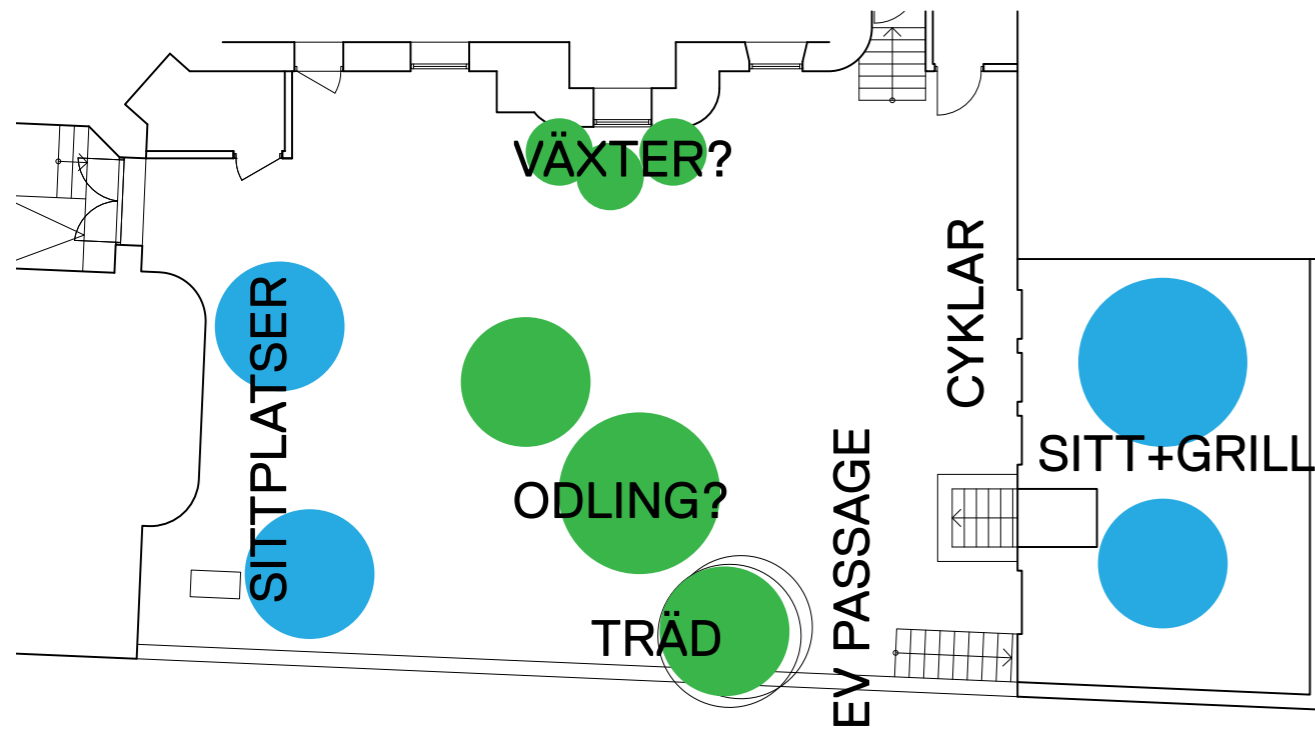

FUNKTIONER PÅ GÅRDEN

- Funktionerna placeras utifrån att rätt samband mellan entréer och övriga dörrar ska bibehållas.
- Cykelparkering samlas mot gårdens ena sida för att den inte ska "svämma över" hela gårdsytan.
- Fasta sittbänk i solläge längs gathuset mot Heleborgsgatan.
- Förvaring
- Kompost

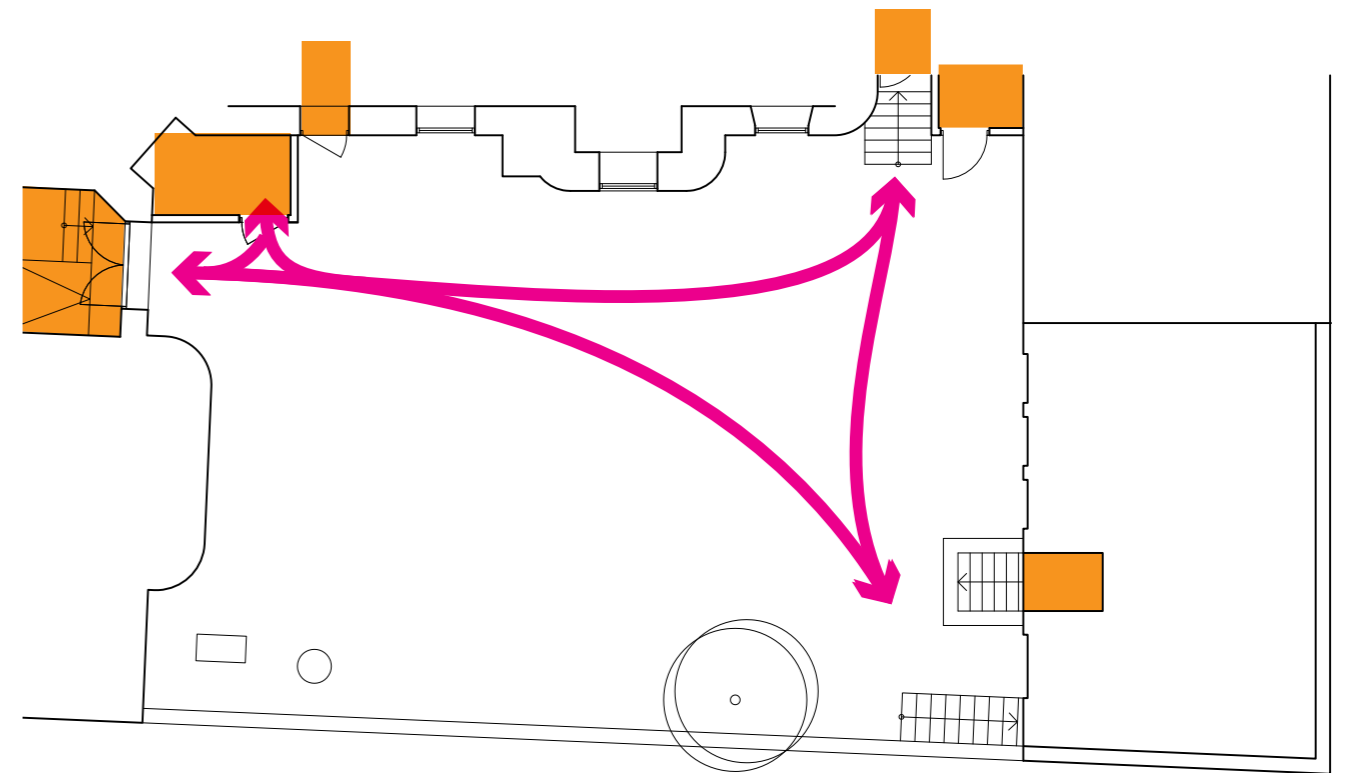

SAMBAND & RÖRELSER

- Entréer binds samman med gångstråk som beläggs med plattor/ marksten.
- Övrig yta grusas och görs till planteringsyta.

FÖRSLAG TILL DISPOSITION



cykelpollare/bygel



kantstöd i corten alt trä



pergola med växter, belysning



odlingslådor i trä




ny träspaljé på mur

Port Heleneborgsgatan




Betongsten alt gatsten

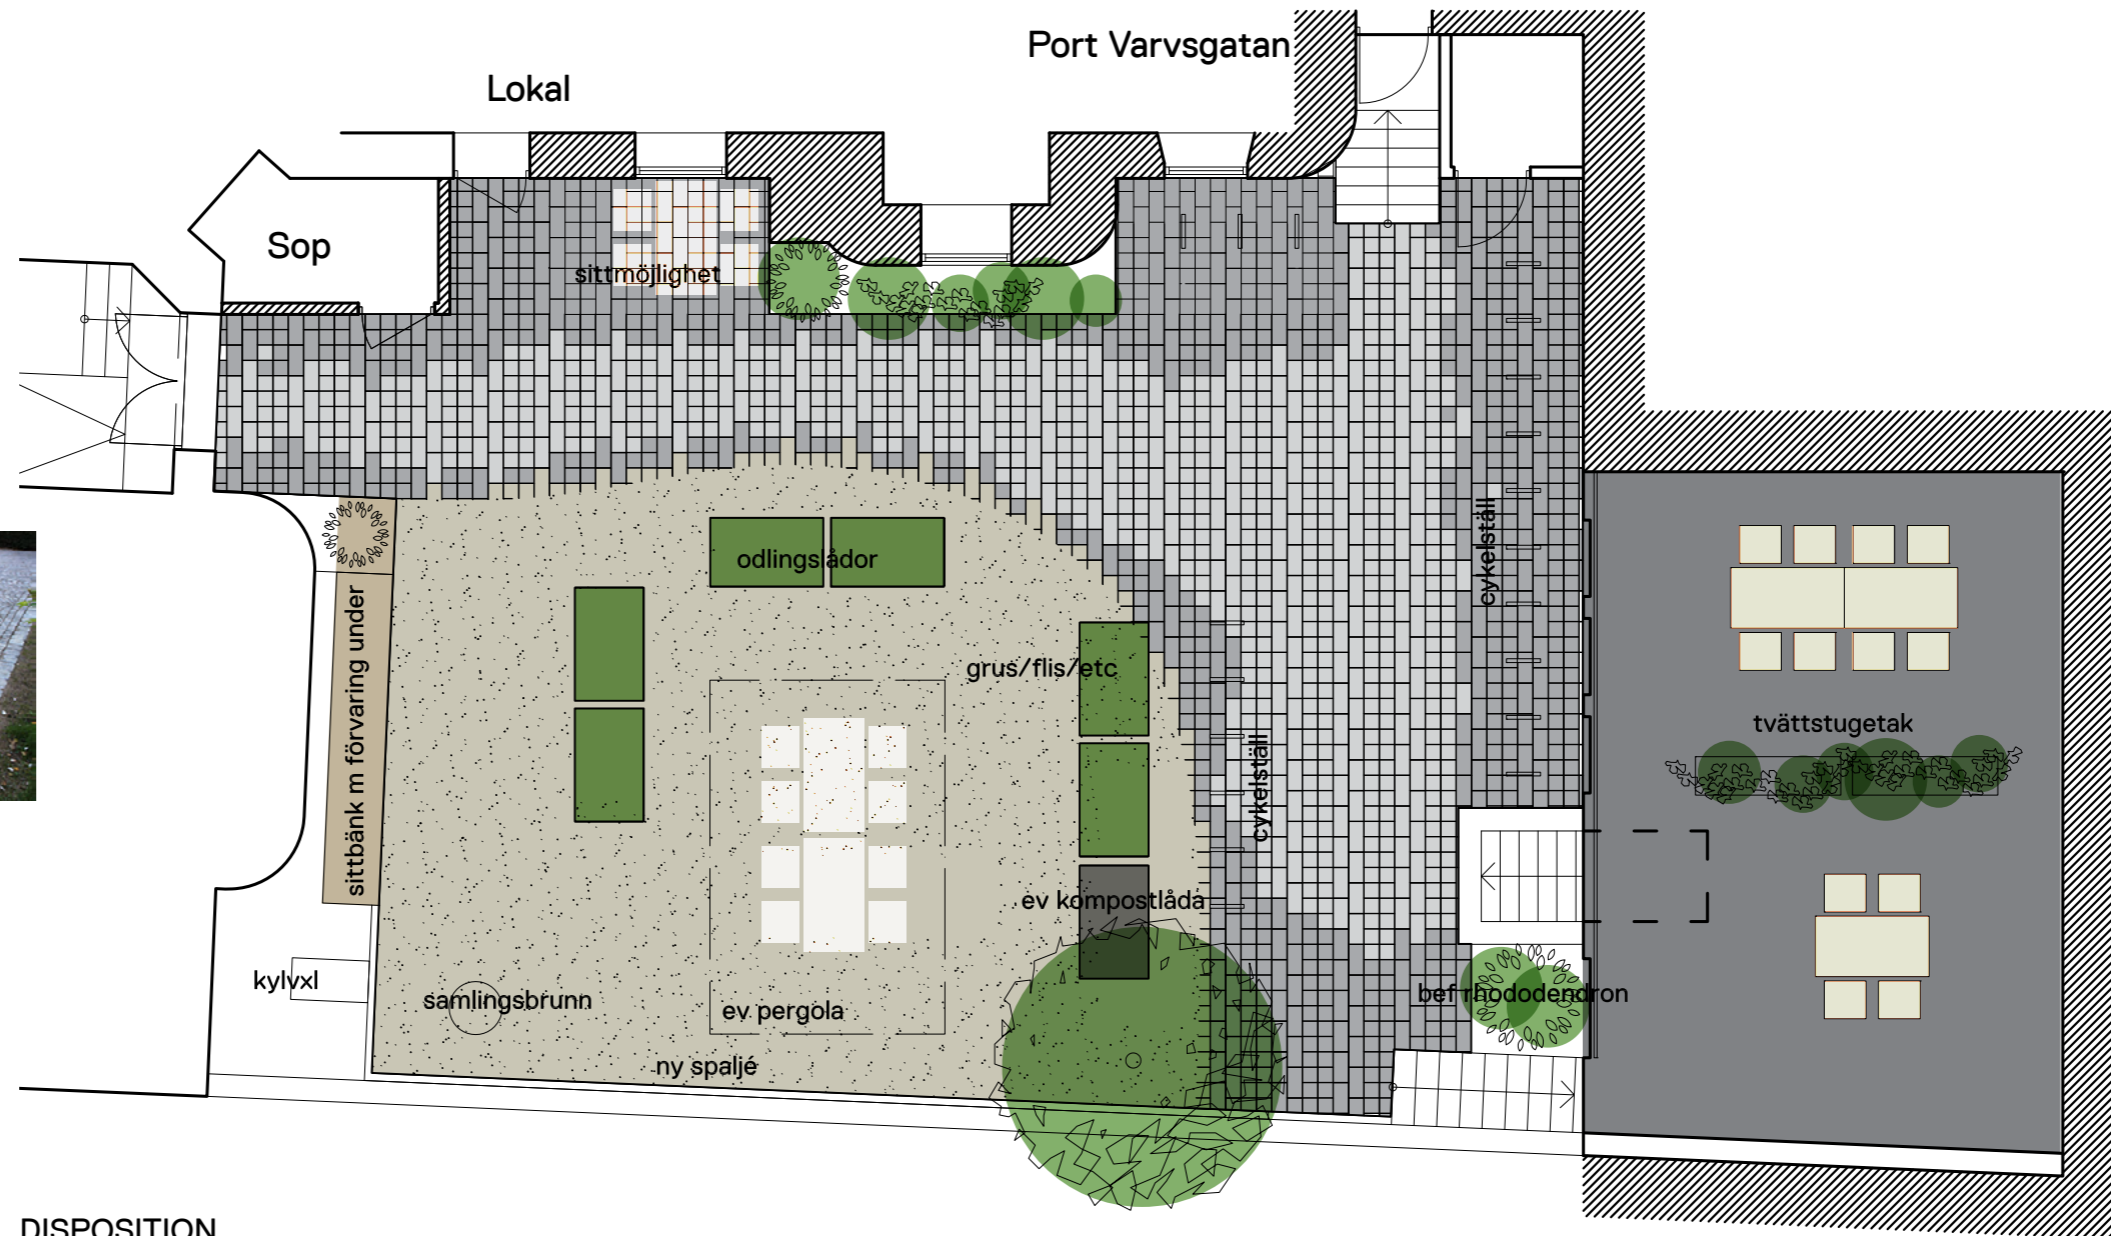

DISPOSITION,
MARKBELÄGGNING
skala 1:100

FÖRSLAG TILL BELYSNING

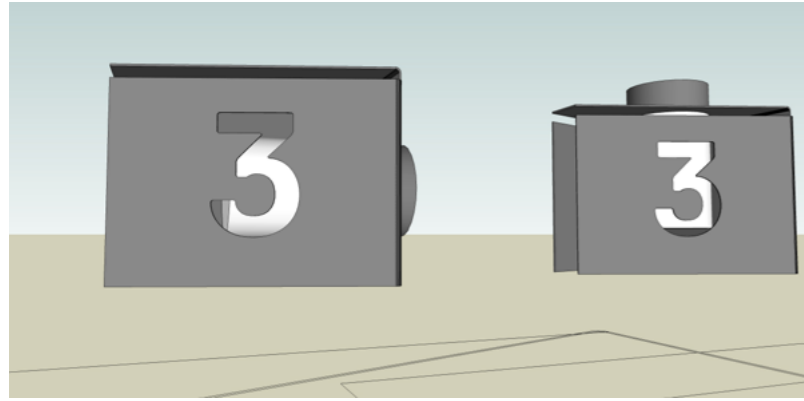


portarmatur modern alt klassisk

typ Stallampa/ äldre modell



ev kompletterande belysning mark

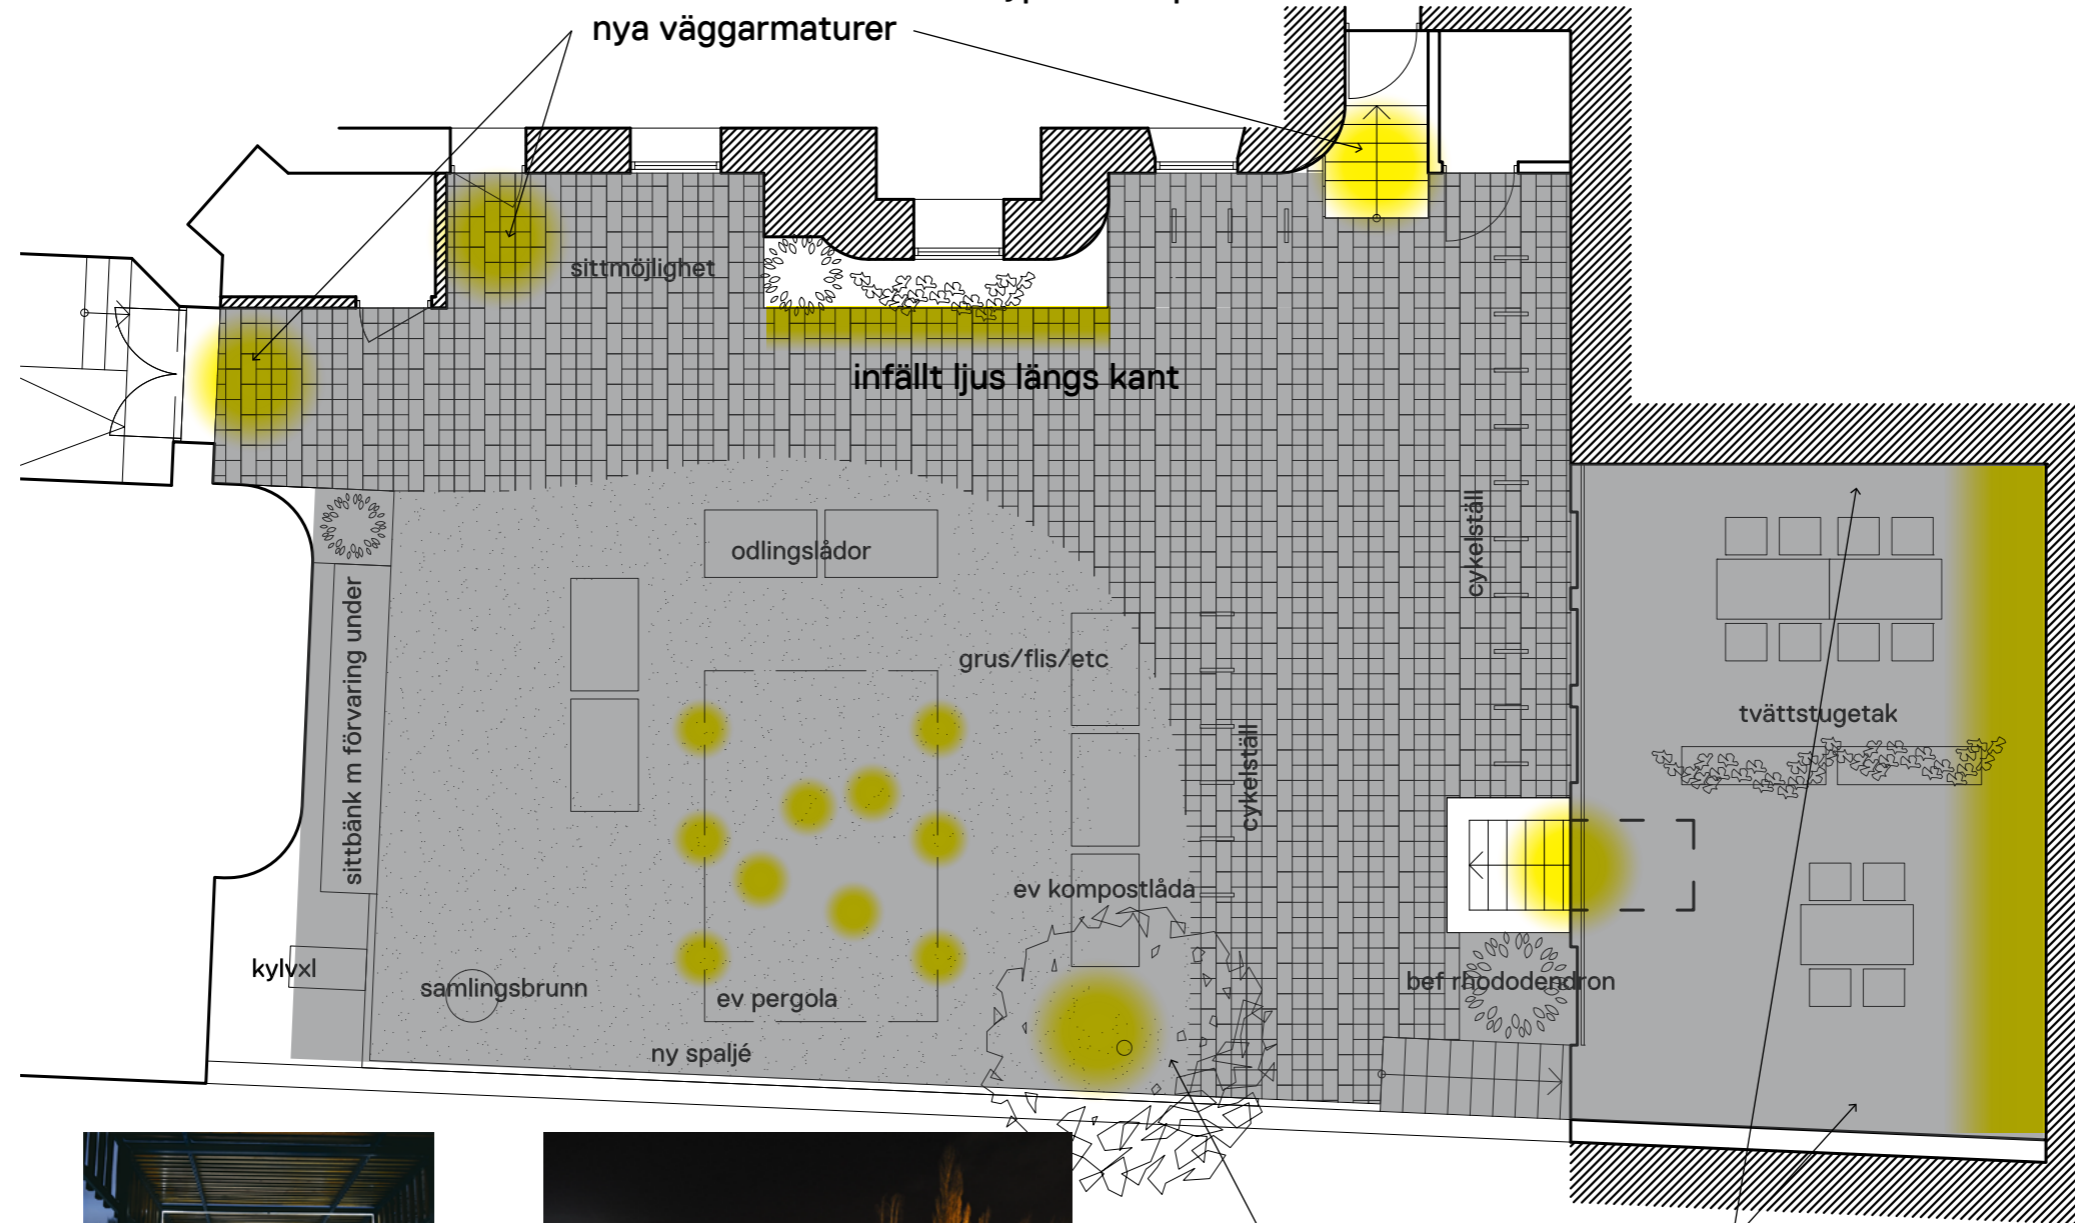

ev belysning i pergola



markstrålkastare uppåtriktad mot trädkrona



ev strålkastare mot mur